


名古屋プラスチック工業展 2021 第3展示館

NAGOYA PLASTIC INDUSTRIAL FAIR




屋外展示

交流センター
連絡通路
出入口

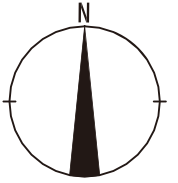

出入口

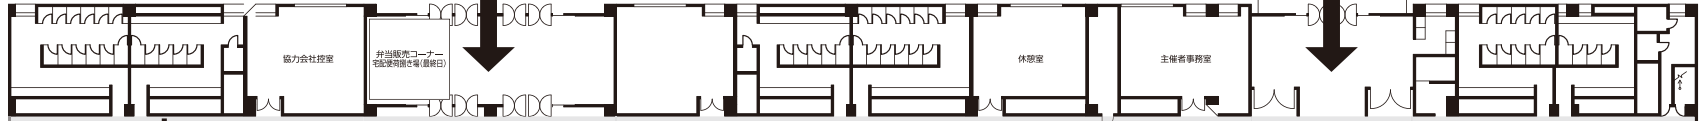

- 中部日本プラスチック製品工業協会
- ① 中津合成樹脂
 - ② 石原合成樹脂
 - ③ 鈴木化学工業
 - ④ 玉野化成
 - ⑤ 東洋化学
 - ⑥ 東洋理工
 - ⑦ 名古屋精密成型
 - ⑧ あいち産業科学技術総合センター 産業振興センター
 - ⑨ 名古屋市工業研究所
 - ⑩ 名古屋産業振興公社
 - ⑪ 全日本プラスチック
 - ⑫ 中部日本プラスチック製品工業協会

- 名古屋大学ナショナルコンポジットセンター
- ① 日本エマソン プランソル事業本部
 - ② 宇佐美製研
 - ③ フレキシ化学工業
 - ④ 名古屋大学ナショナルコンポジットセンター
 - ⑤ 東洋化学工業
 - ⑥ 中京化成工業
 - ⑦ 木村屋
 - ⑧ アトレンステクノロジー
 - ⑨ 藤井工業
 - ⑩ 共和製作所
 - ⑪ 住友化学
 - ⑫ 橋本化成
 - ⑬ 日本タンクステン
 - ⑭ アトウェルズ
 - ⑮ 旭川化学
 - ⑯ 吉田化成
 - ⑰ 深野研究所
 - ⑱ サーマーフィッシャーサイエンティフィック
 - ⑳ 福井ファイバーテック

凡例


	放水銃
	消火栓
	火災報知器
	通路誘導灯
	避難口誘導灯
	送水口
	消火器
	展示用電源取出口1φ
	展示用電源取出口3φ
	圧縮空気接続口
	給水施設
	排水施設

↔ : 一般来場者経路

↔ : 出展者搬出入経路

0 15 30m

S=1/400

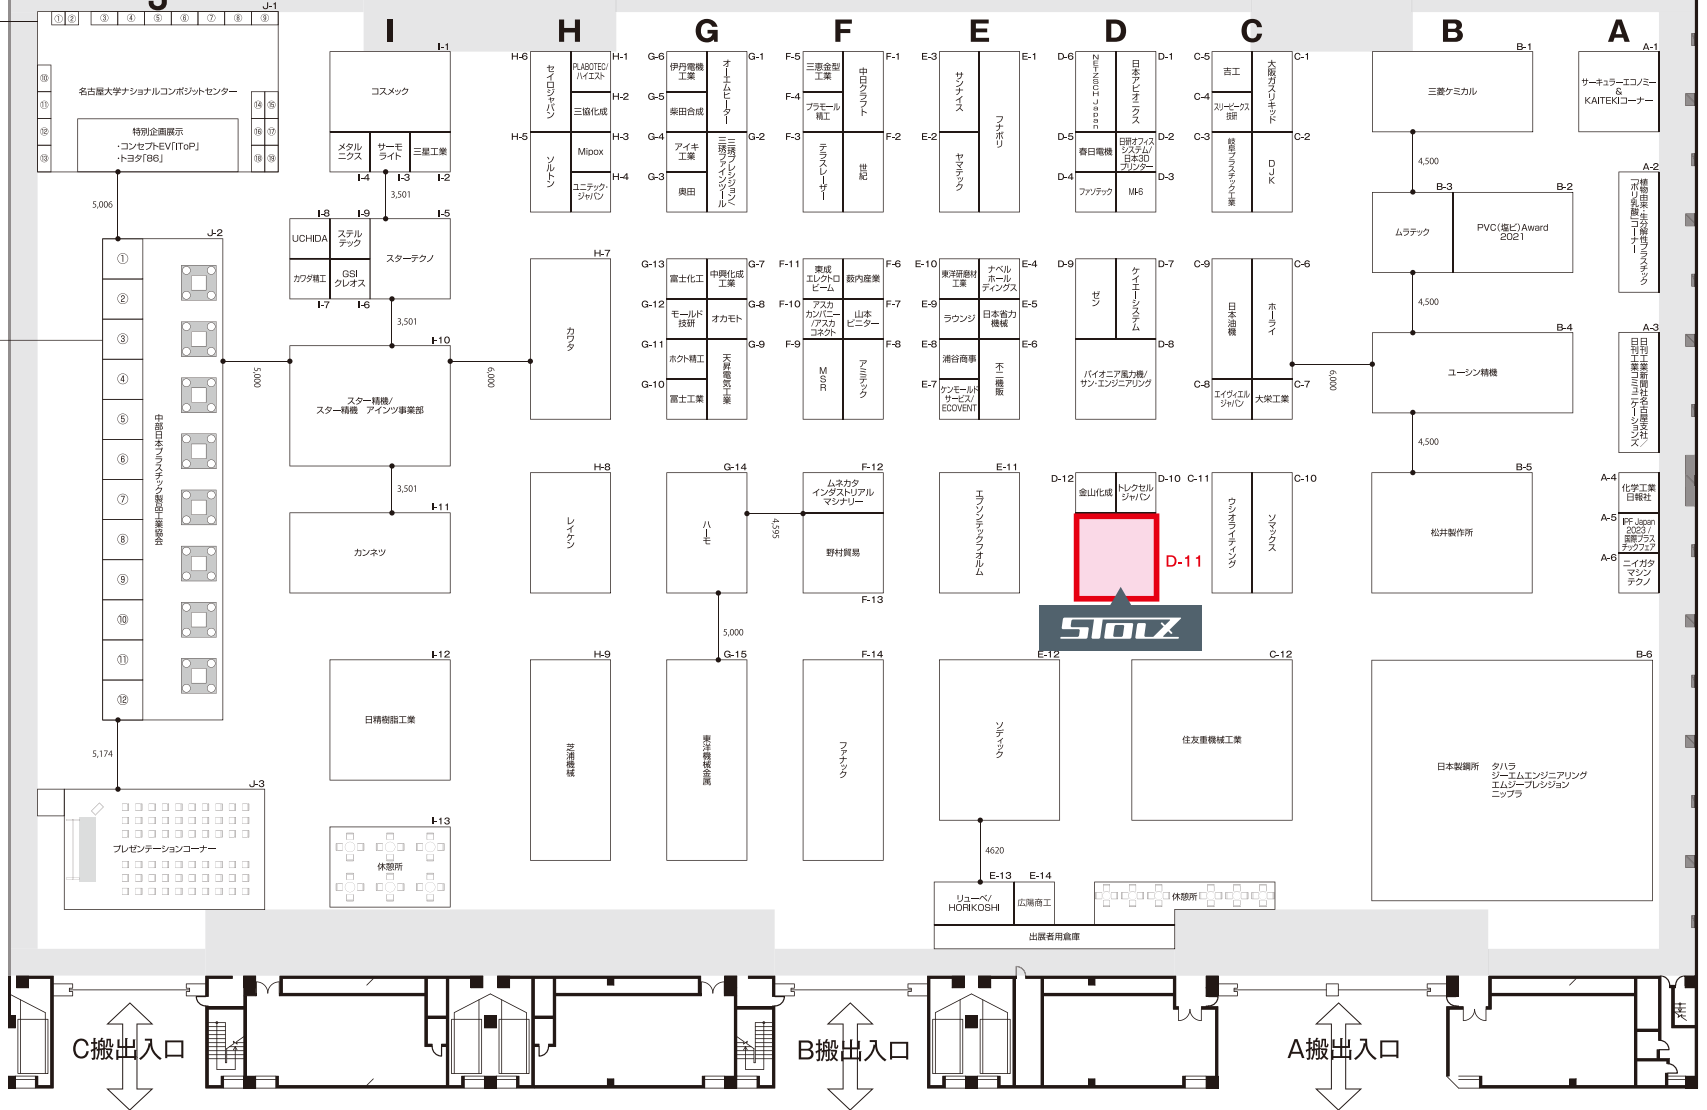

C搬出入口

B搬出入口

A搬出入口